

EXHIBITOR FLOOR PLAN | PLAN DE SALLE D'EXPOSITION

WORLD TRADE AND CONVENTION CENTRE • LEVEL 100 | NIVEAU 100

Please note, exhibitor space is limited and selection of spaces is available on a first-come, first-served basis. Exhibitor space can be reserved by paying in full.


Les espaces d'exposant sont limités et le choix des espaces se fera sur la base du premier arrivé, premier servi. Les espaces d'exposant peuvent être réservés sur paiement total de l'espace.

■ Premium Sponsor | Commanditaire principal

■ Diamond and Gold Sponsors | Commanditaires diamant et or

Booth sizes: 10' x 8' | Taille des stands : 10 pi x 8 pi

*Ceiling height 6' 10" | *Hauteur des plafonds 6 pi 10 po

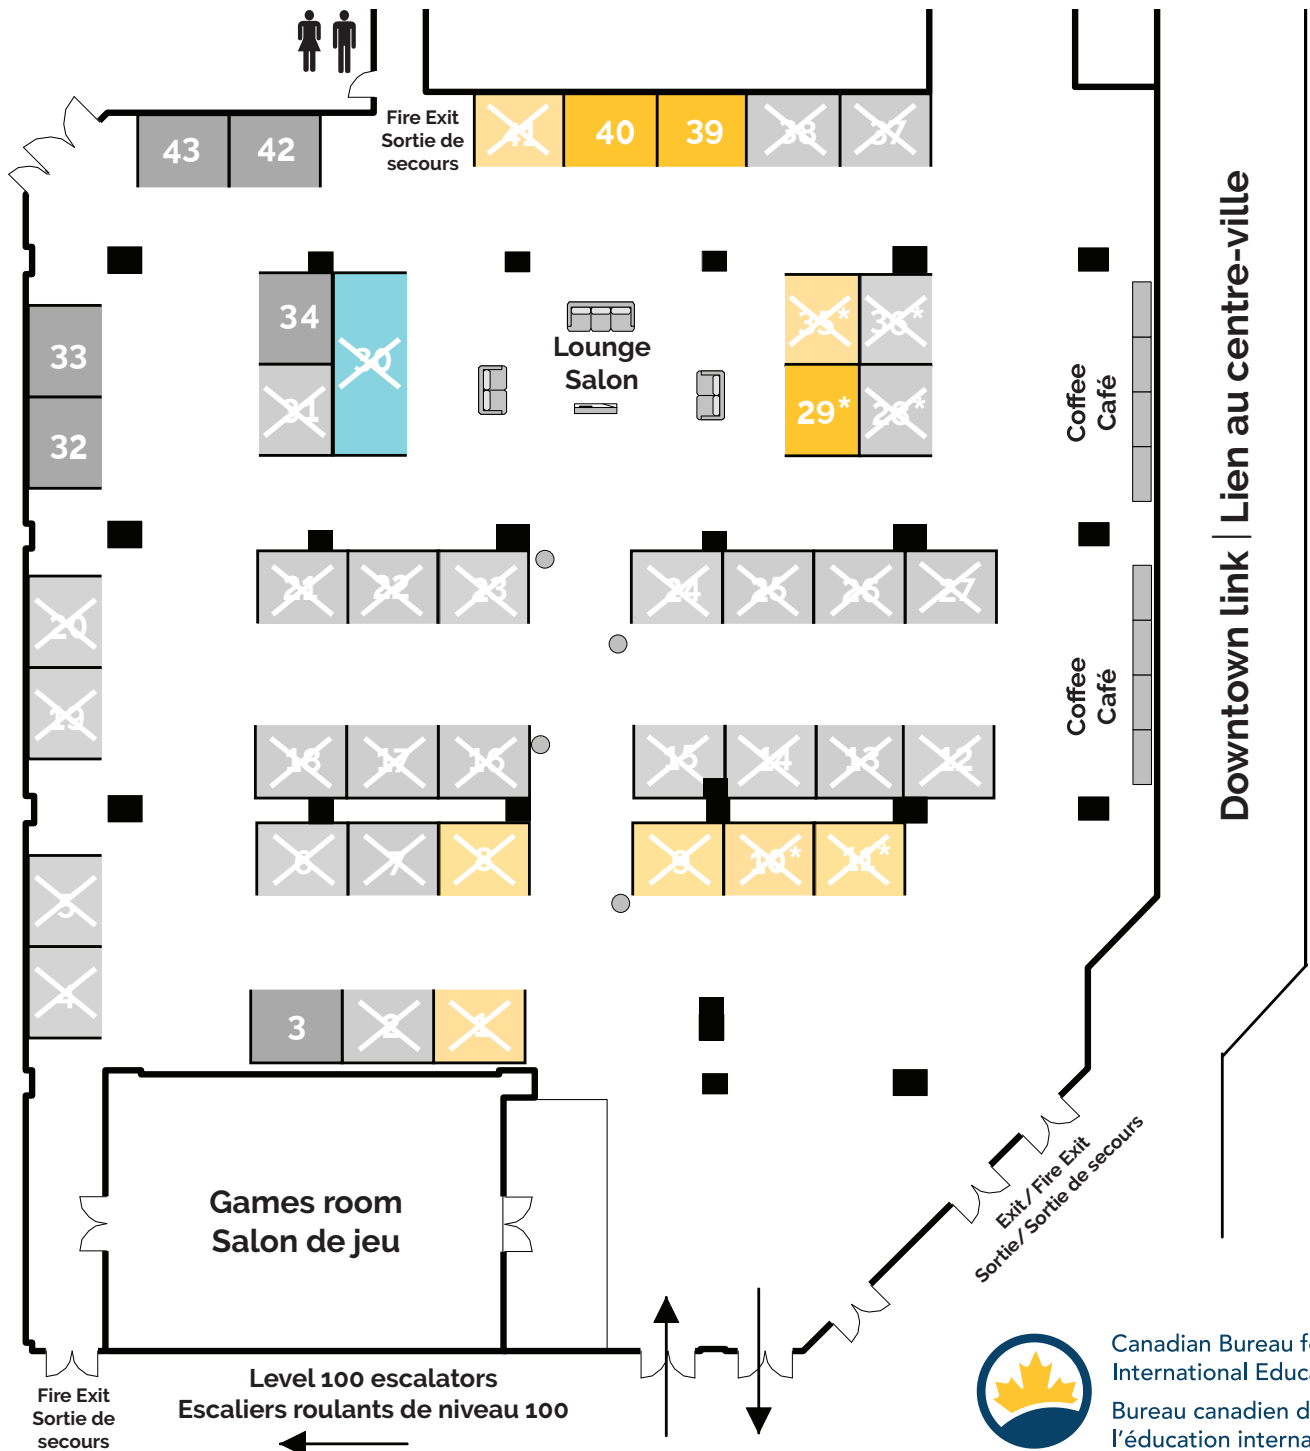

Canadian Bureau for
International Education
Bureau canadien de
l'éducation internationale